


SITUACE ŠIRŠÍCH VZTAHŮ 1 : 10 000

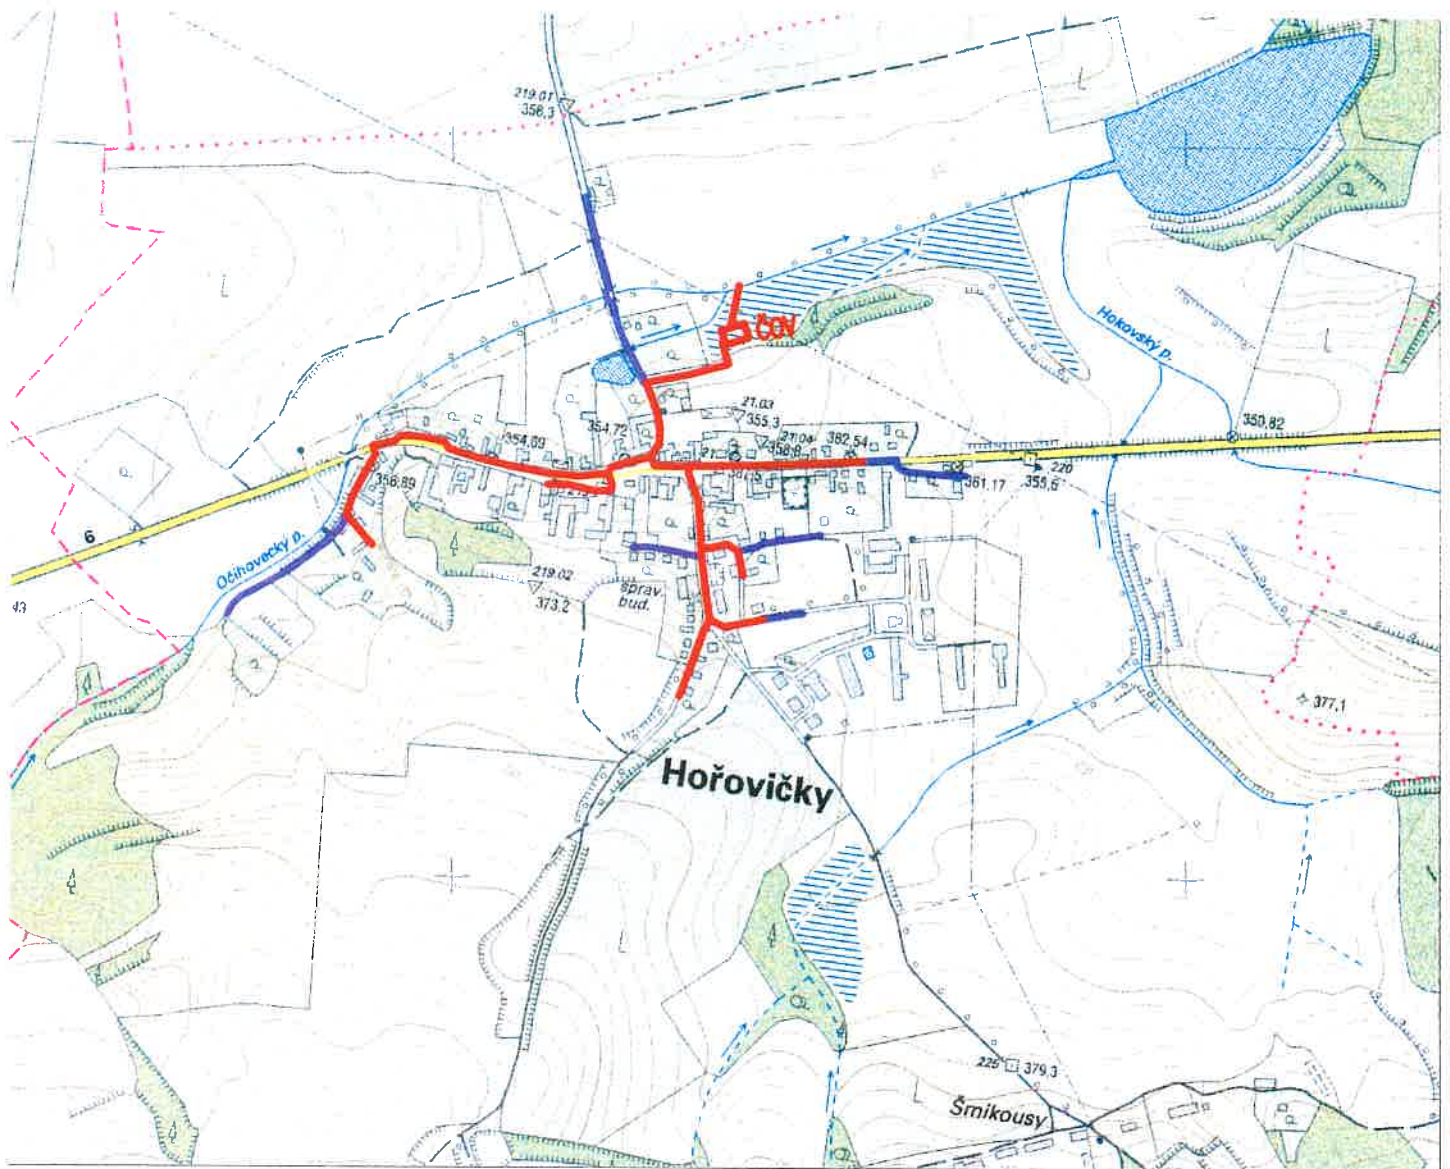


LEGENDA

- Gravitační kanalizace
- Tlaková kanalizace

městský úřad

stavební odbor
270 33 Jesenice
okres Rakovník

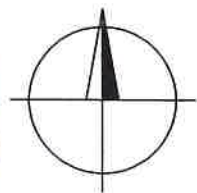

ZMĚNA 01/2020

VYPRACOVAL	PROJEKTANT	HLAV. INŽ. PROJEKTU	AUTORIZOVANÁ OSOBA	PIK VÍTEK Inženýrská a projektová kancelář		
PIPTA	ING. LIMBURSKÁ	ING. DALÍK	ING. VÍTEK			
INVESTOR OBEC HOŘOVIČKY		OsRP RAKOVNÍK	KÚ STŘEDOČESKÝ	ATELIER	PRAHA	ČÍS. SOUPRAVY 2
NÁZEV STAVBY HOŘOVIČKY ČOV A KANALIZACE				DATUM	08/2017	
				STUPEŇ	DUR	
				FORMÁT	A4	
				MĚŘÍTKO	1 : 10 000	
				SOUBOR		